

Notausgang

Halle Bad Oeynhausen


Notausgang

Eingang vom Parkplatz
Laderampe


Achtung

Alle Maßangaben auf der Parkplatzseite
wurden von den Pfeilern gemessen !

Eingang vom Parkplatz
Treppenraum zu den
Toiletten

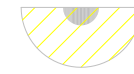

Wandlampe mit scharfer
Kante in ca. 1,9 m Höhe
mit Sicherheitsbereich

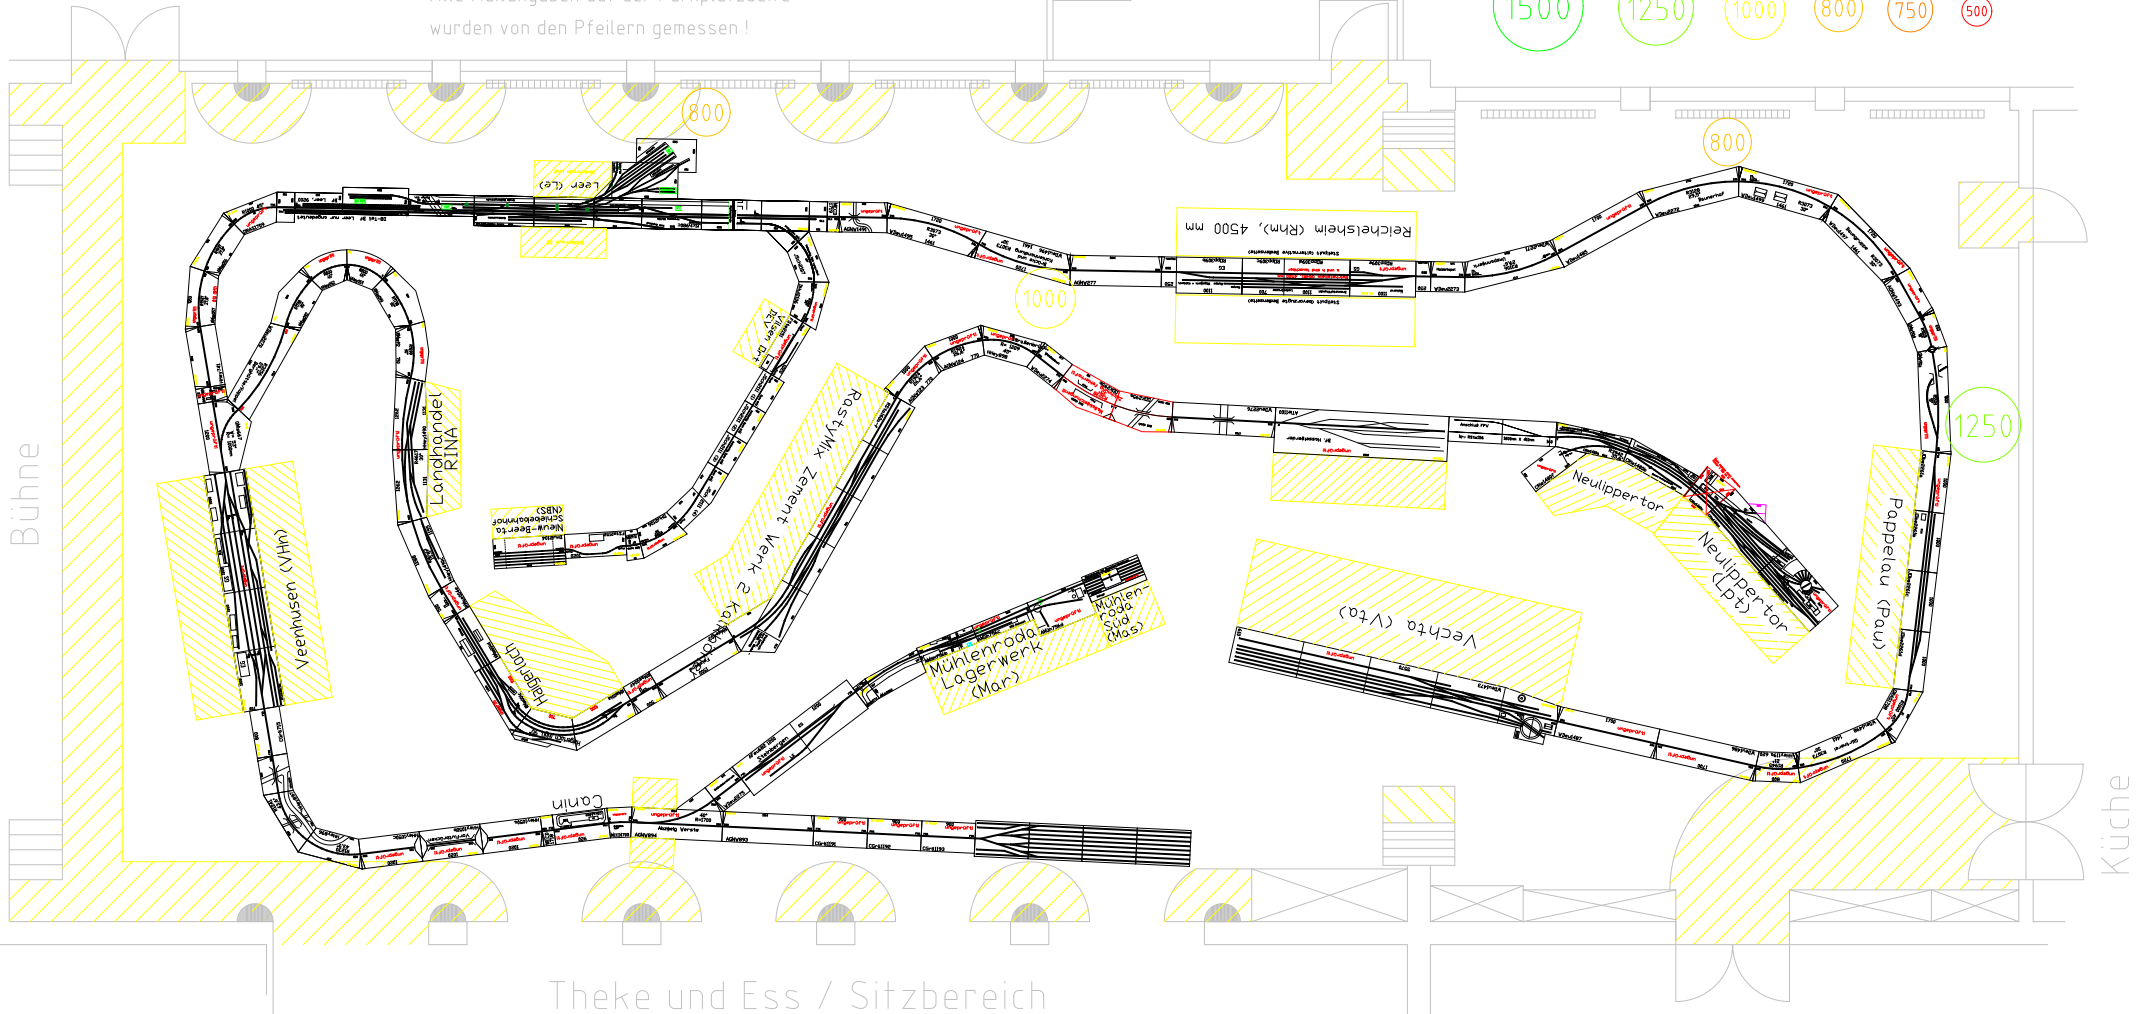

Notausgang

Küche