


Notausgang

Halle Bad Oeynhausen

Notausgang

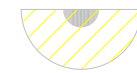


Wandlampe mit scharfer
Kante in ca. 1,9 m Höhe
mit Sicherheitsbereich

Eingang vom Parkplatz
Laderampe

Achtung

Alle Maßangaben auf der Parkplatzseite
wurden von den Pfeilern gemessen!

Eingang vom Parkplatz
Treppenraum zu den
Toiletten

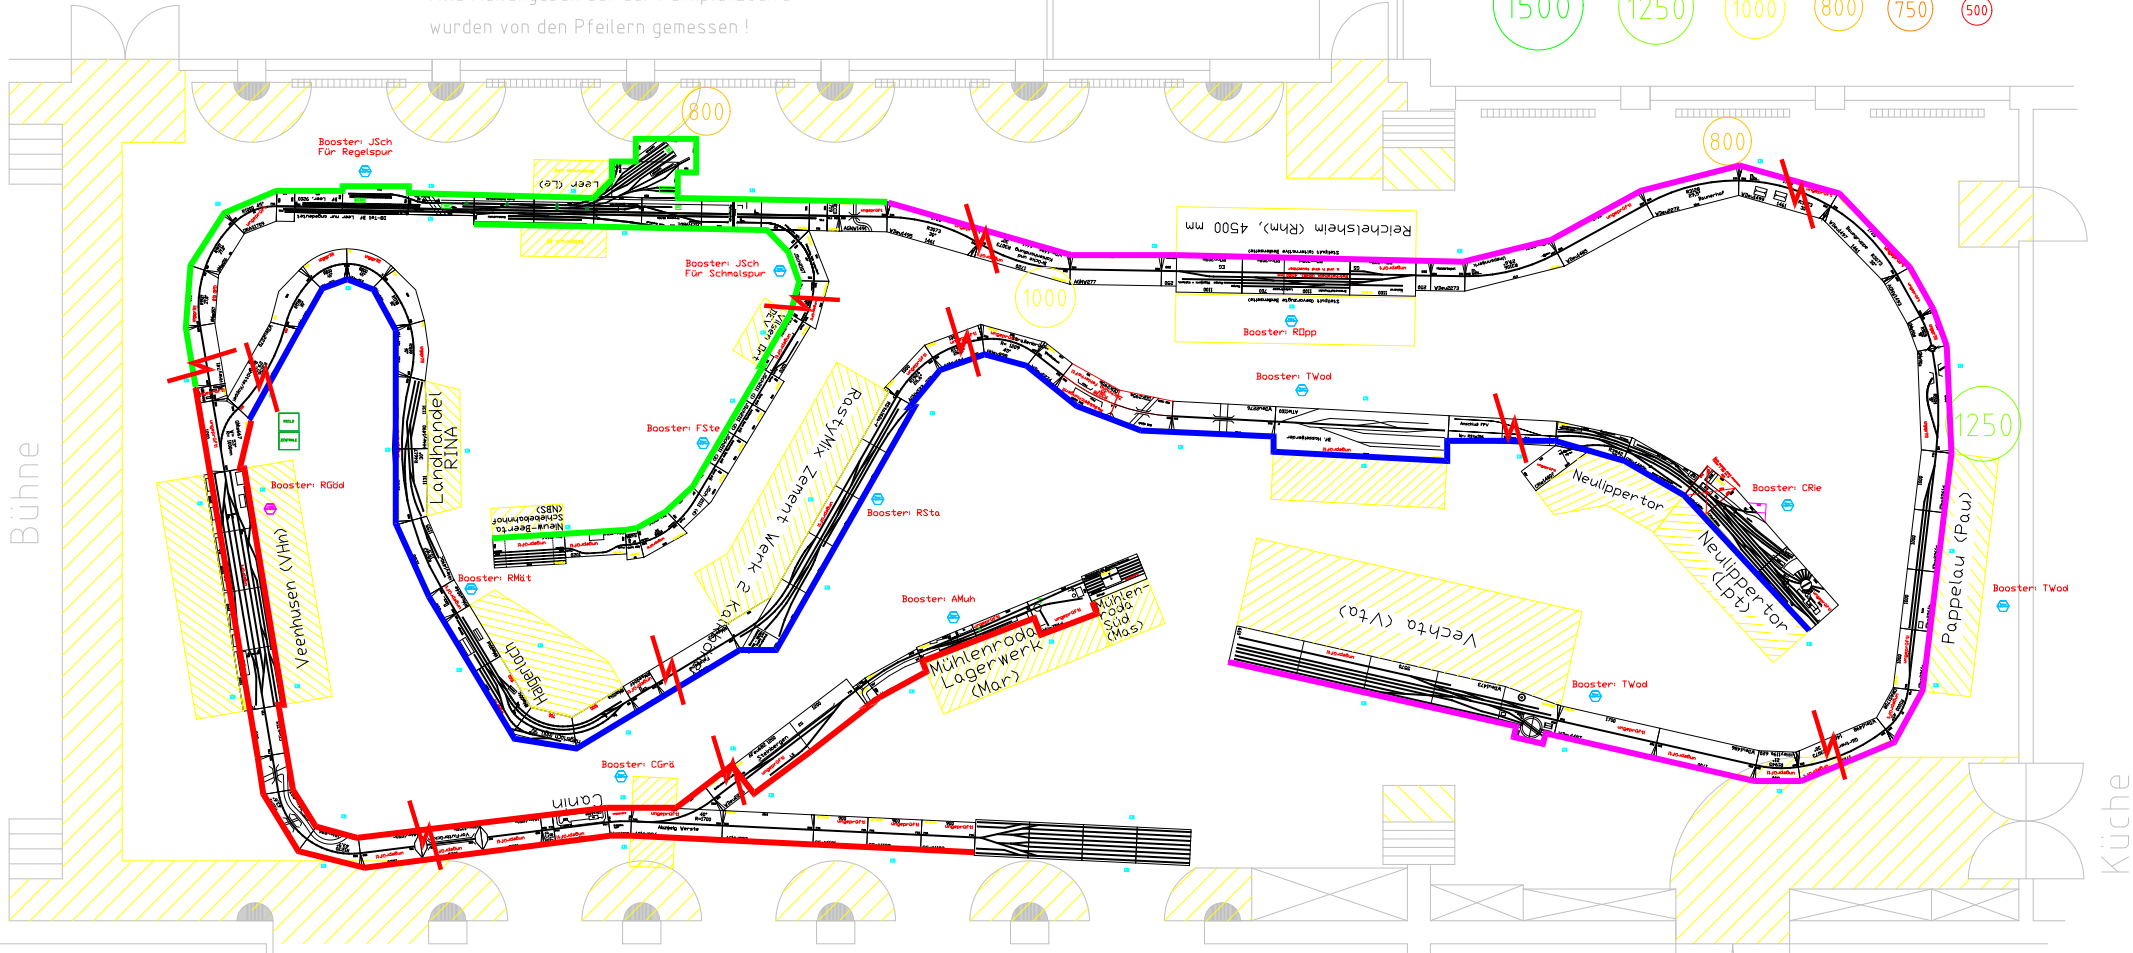

Theke und Ess / Sitzbereich

Notausgang

DCC-Plan Bad Oeynhausen
REV. 1.1 Stand 06.02.2007 AMuh